



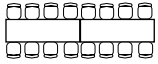
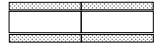


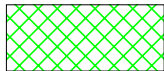


Flugtvejs- og Pladsfordelingsplan

Maksimalt
1.500
personer

Brøndby hallerne - Hal 1 - ØI Festival - 640 pladser

Signaturer:

-  Flugtvej
-  Nøddugang i flugtvej
-  Pulverslukker
-  Kulsyreslukker
-  Bord & stole
-  Bord & bænke
-  Hegn 1 m høj
-  Her er du

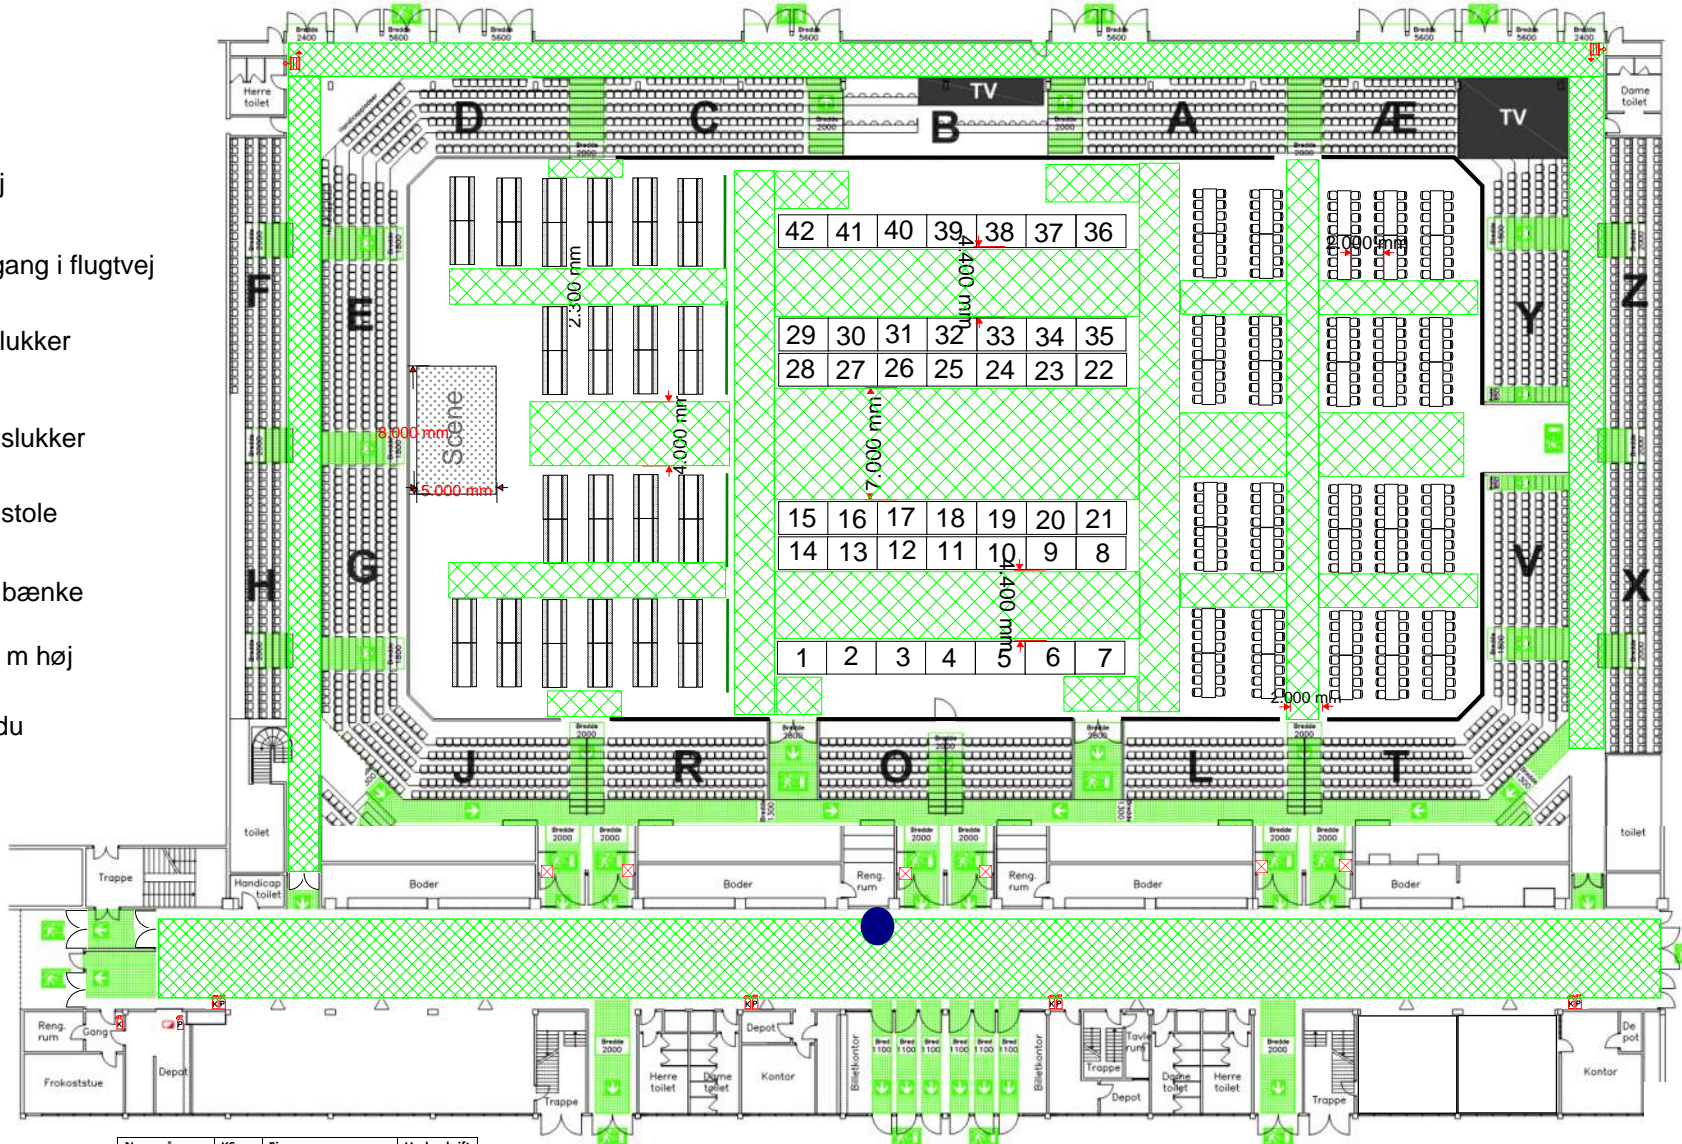

Navn på certificeret brandrådgiver	KS	Firma	Underskrift
Jan U. Riis CBA10398	KAR	Jysk Brandstrategi Grydskald Bakke 21 6000 Kolding	

Jysk Brandstrategi
Tlf. 21 84 18 99

